



...gelijkvloers...


SCHAAL 1/50



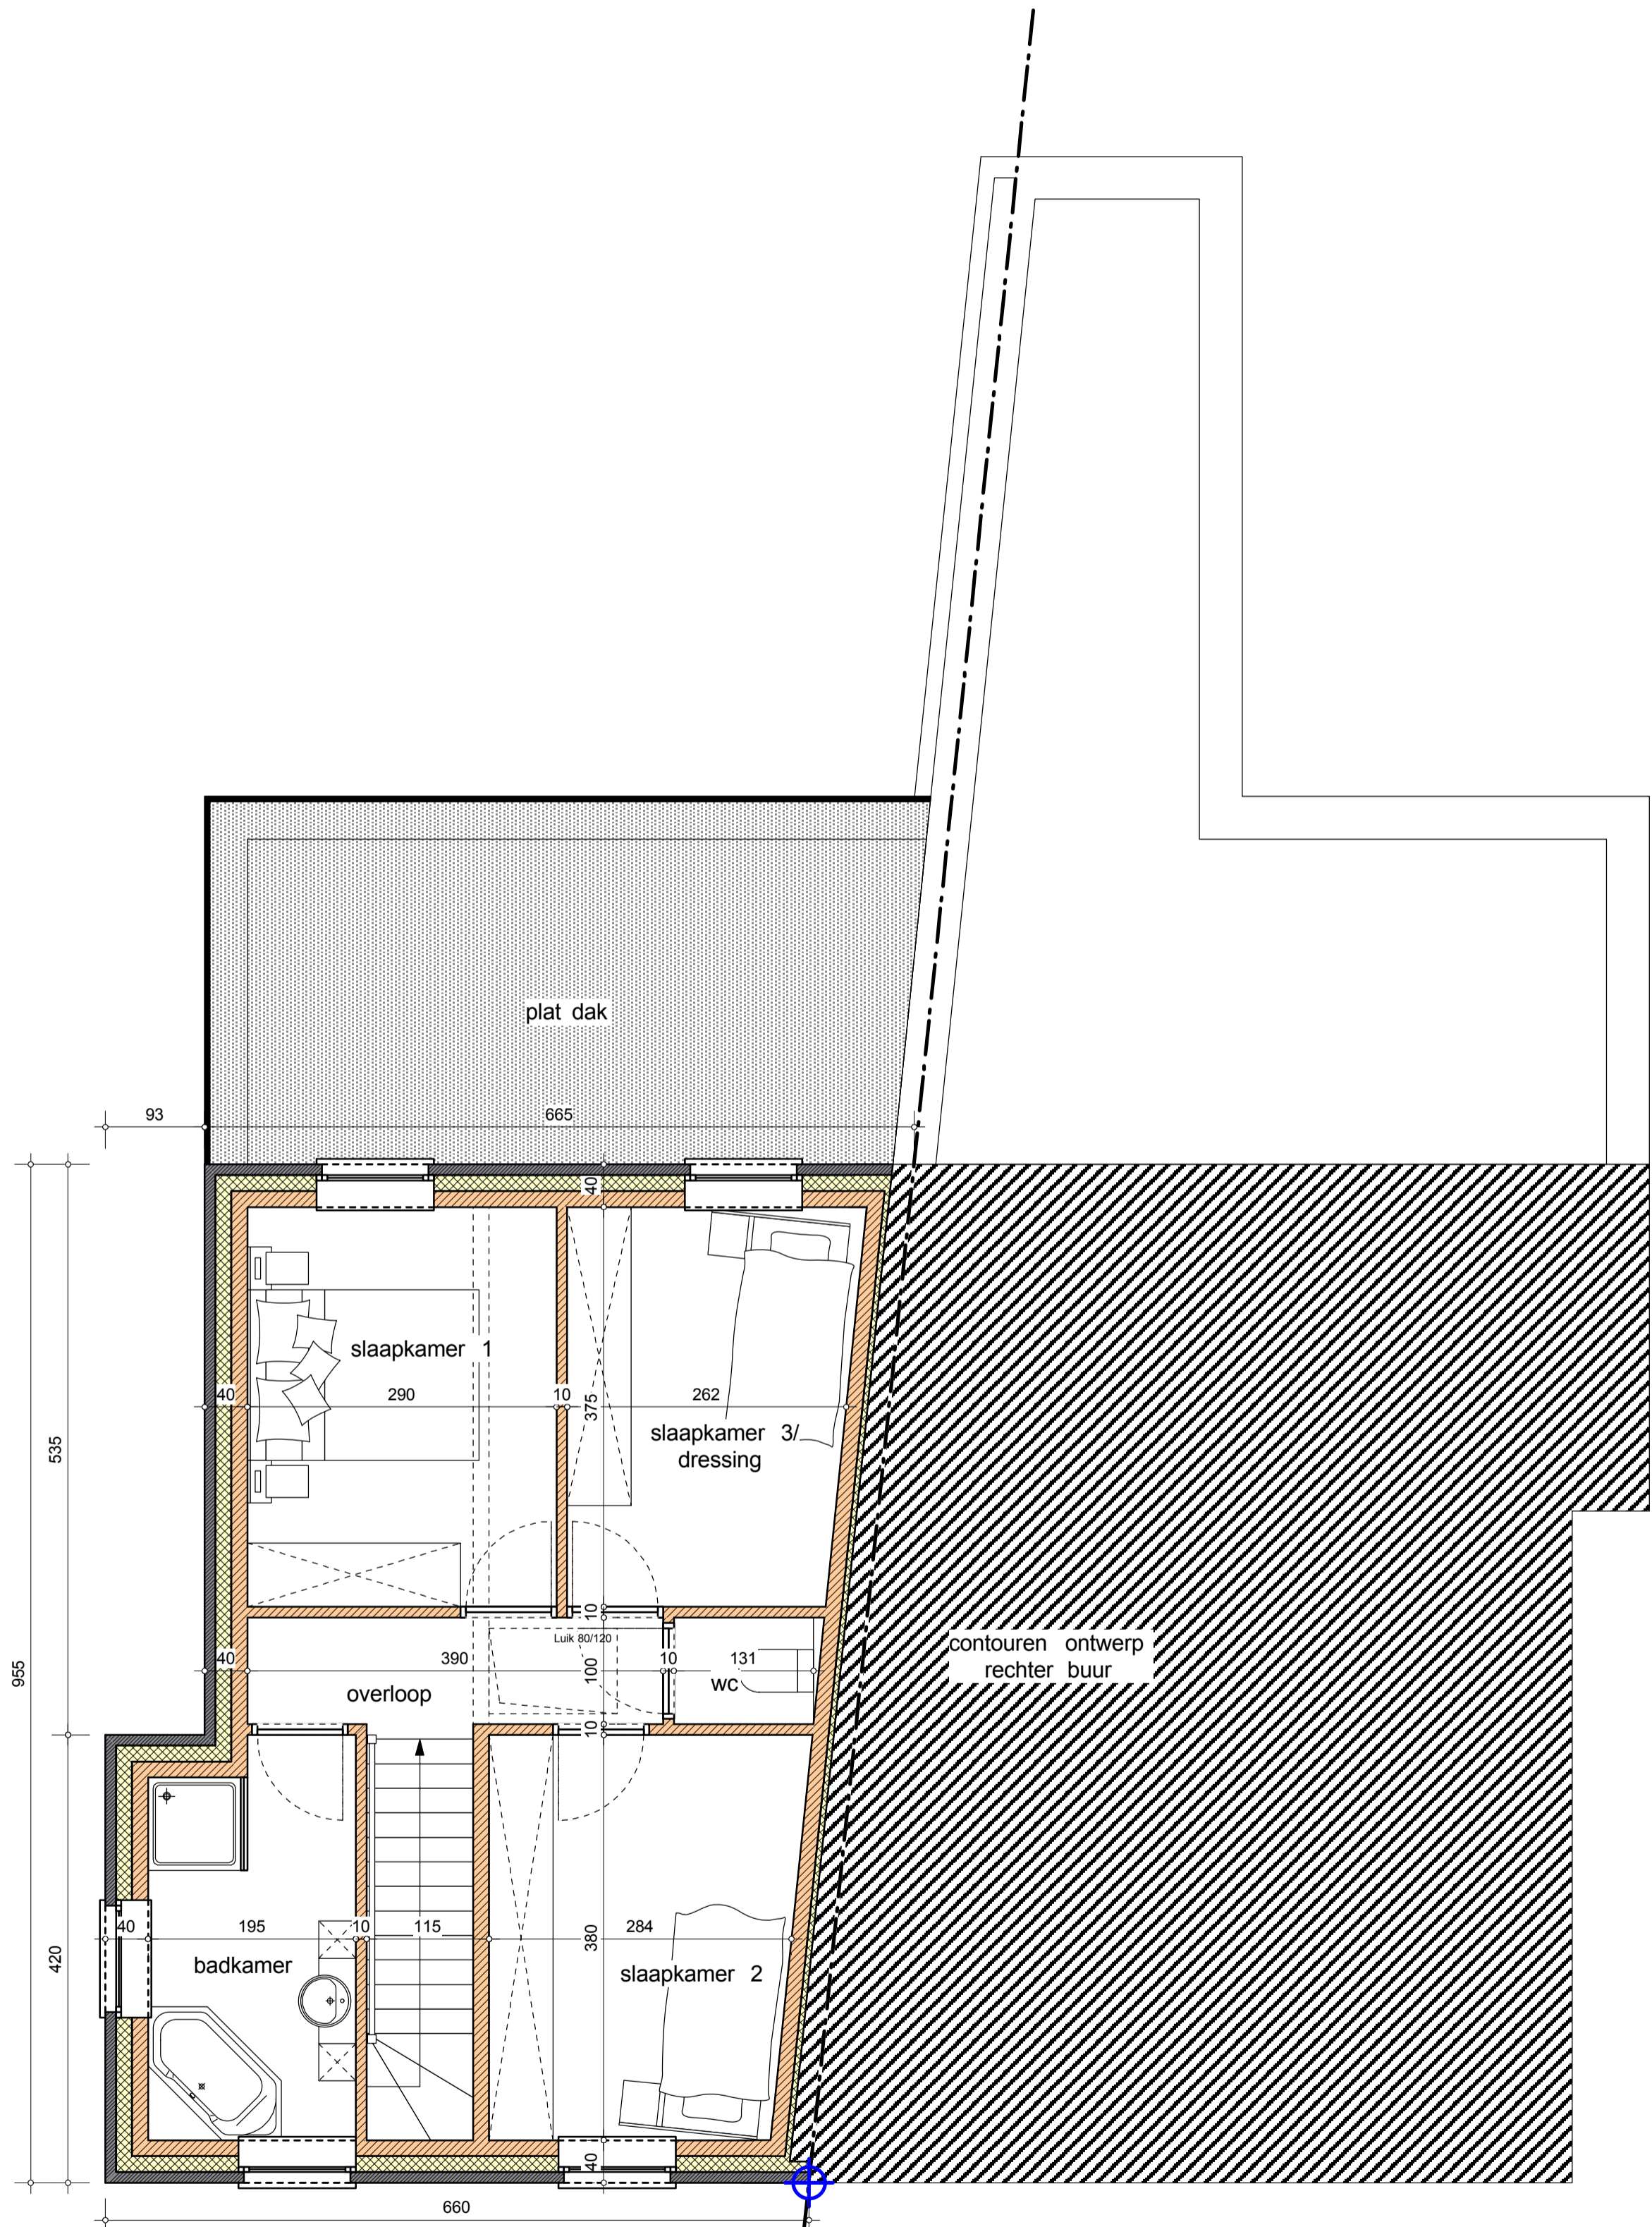


...verdieping...

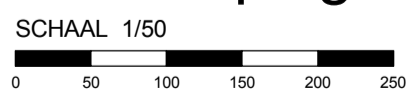


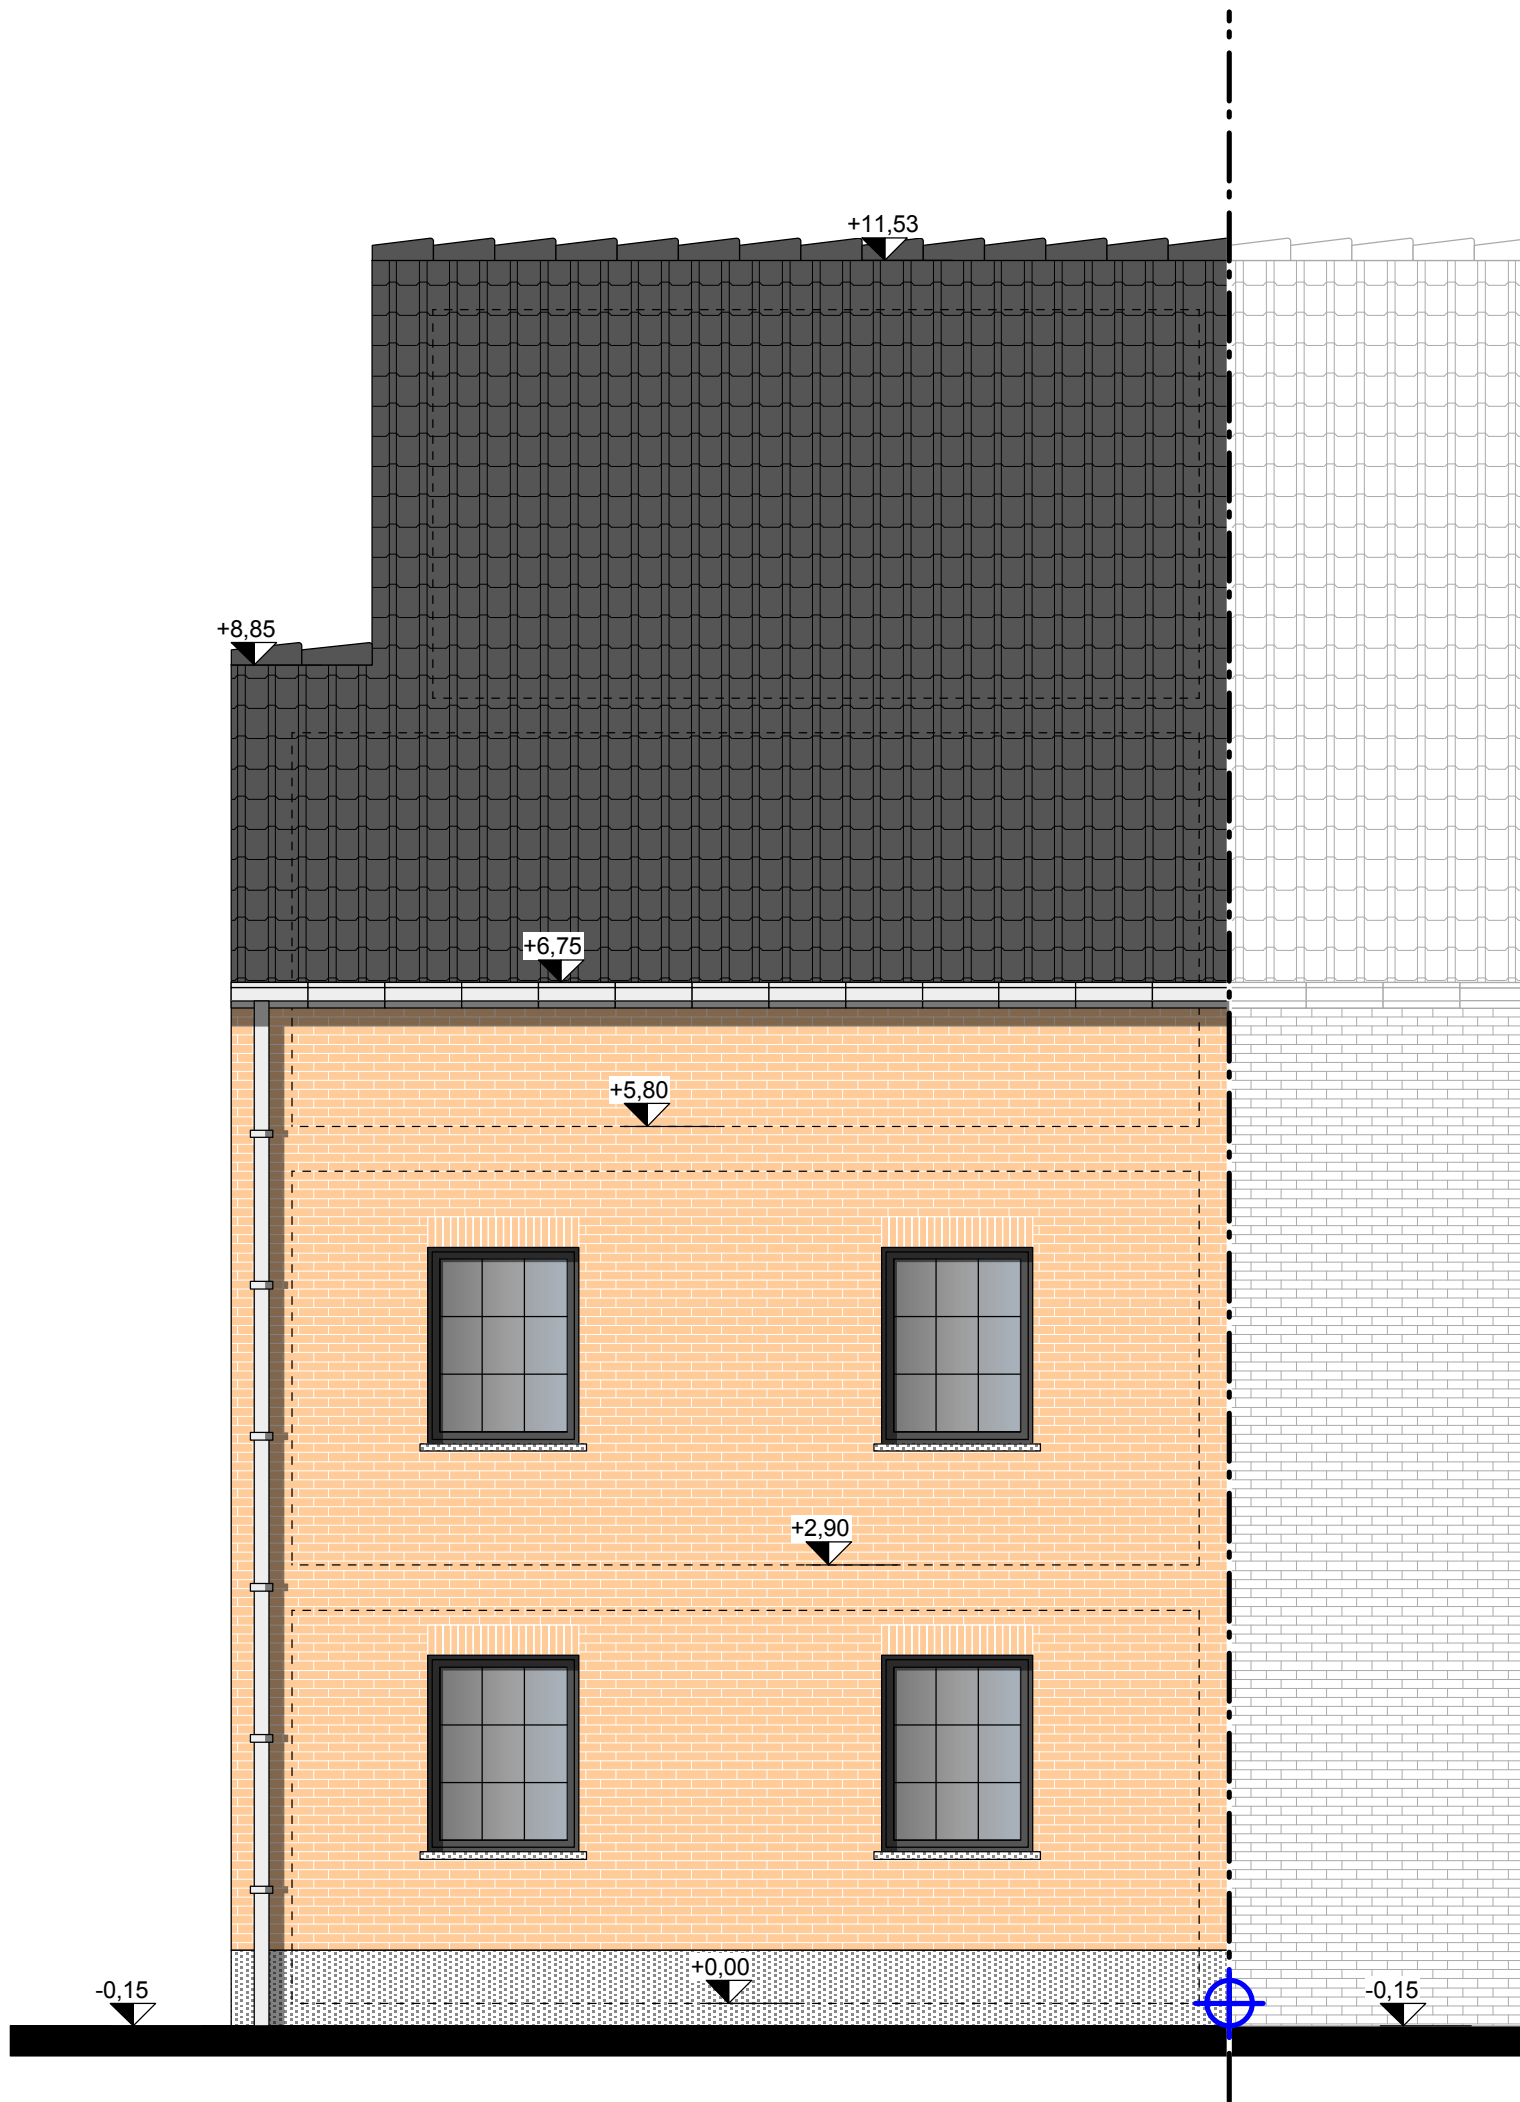

...voorgevel...

SCHAAL 1/50

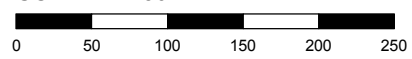


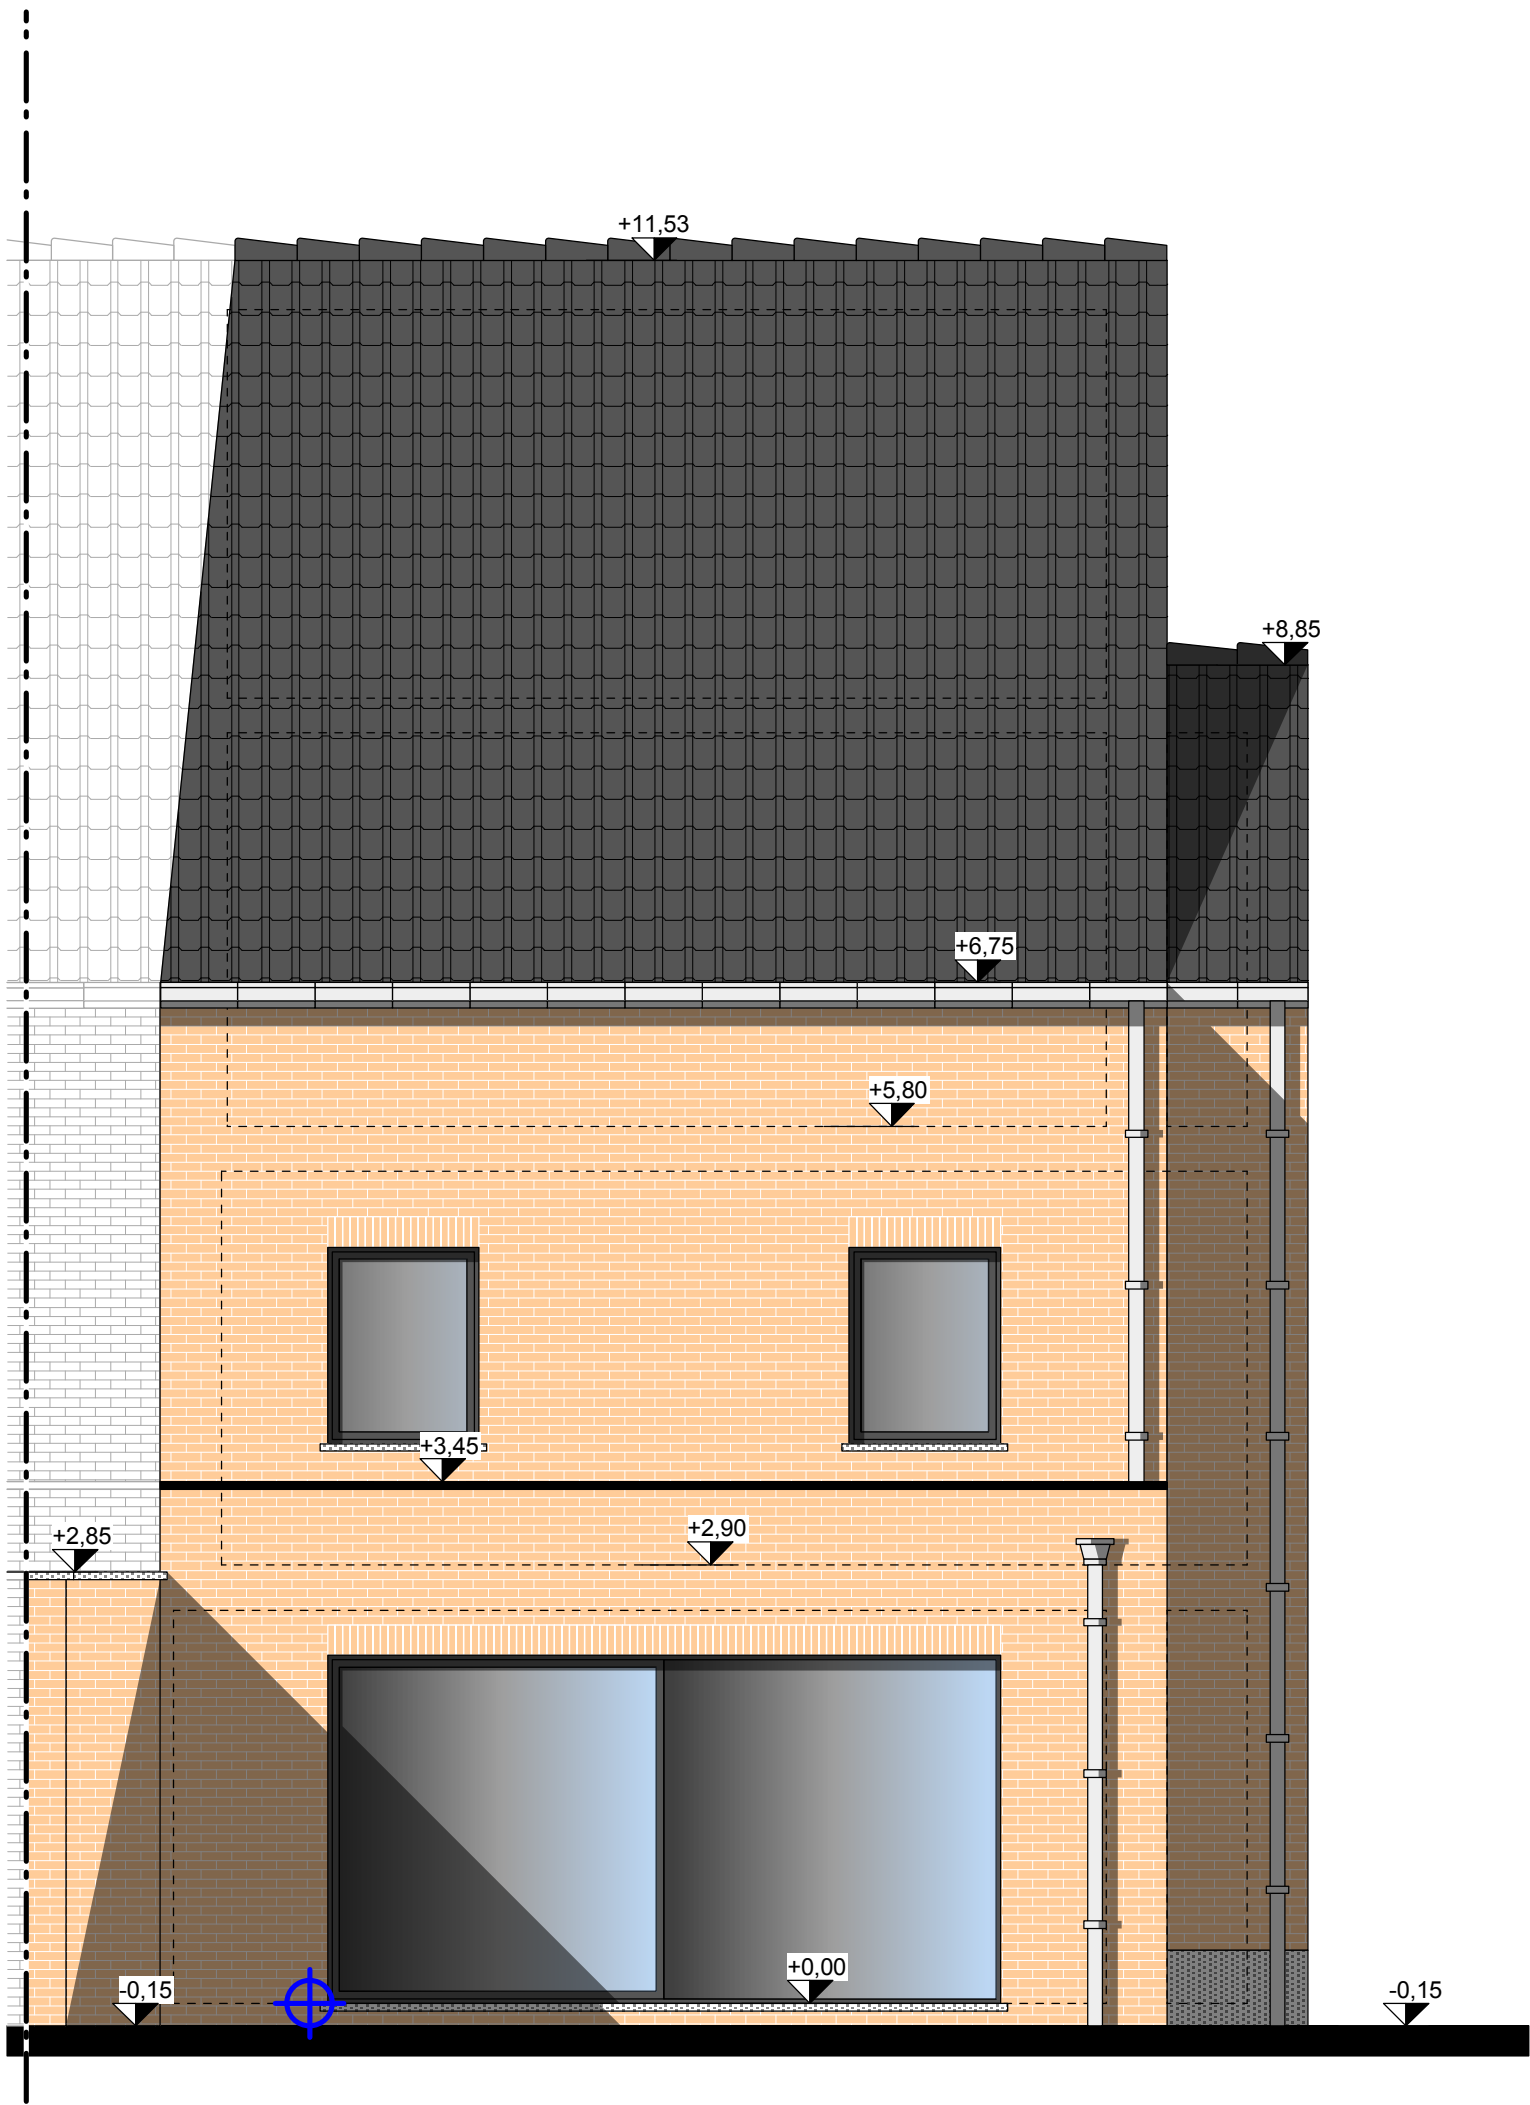

...achtergevel...

SCHAAL 1/50



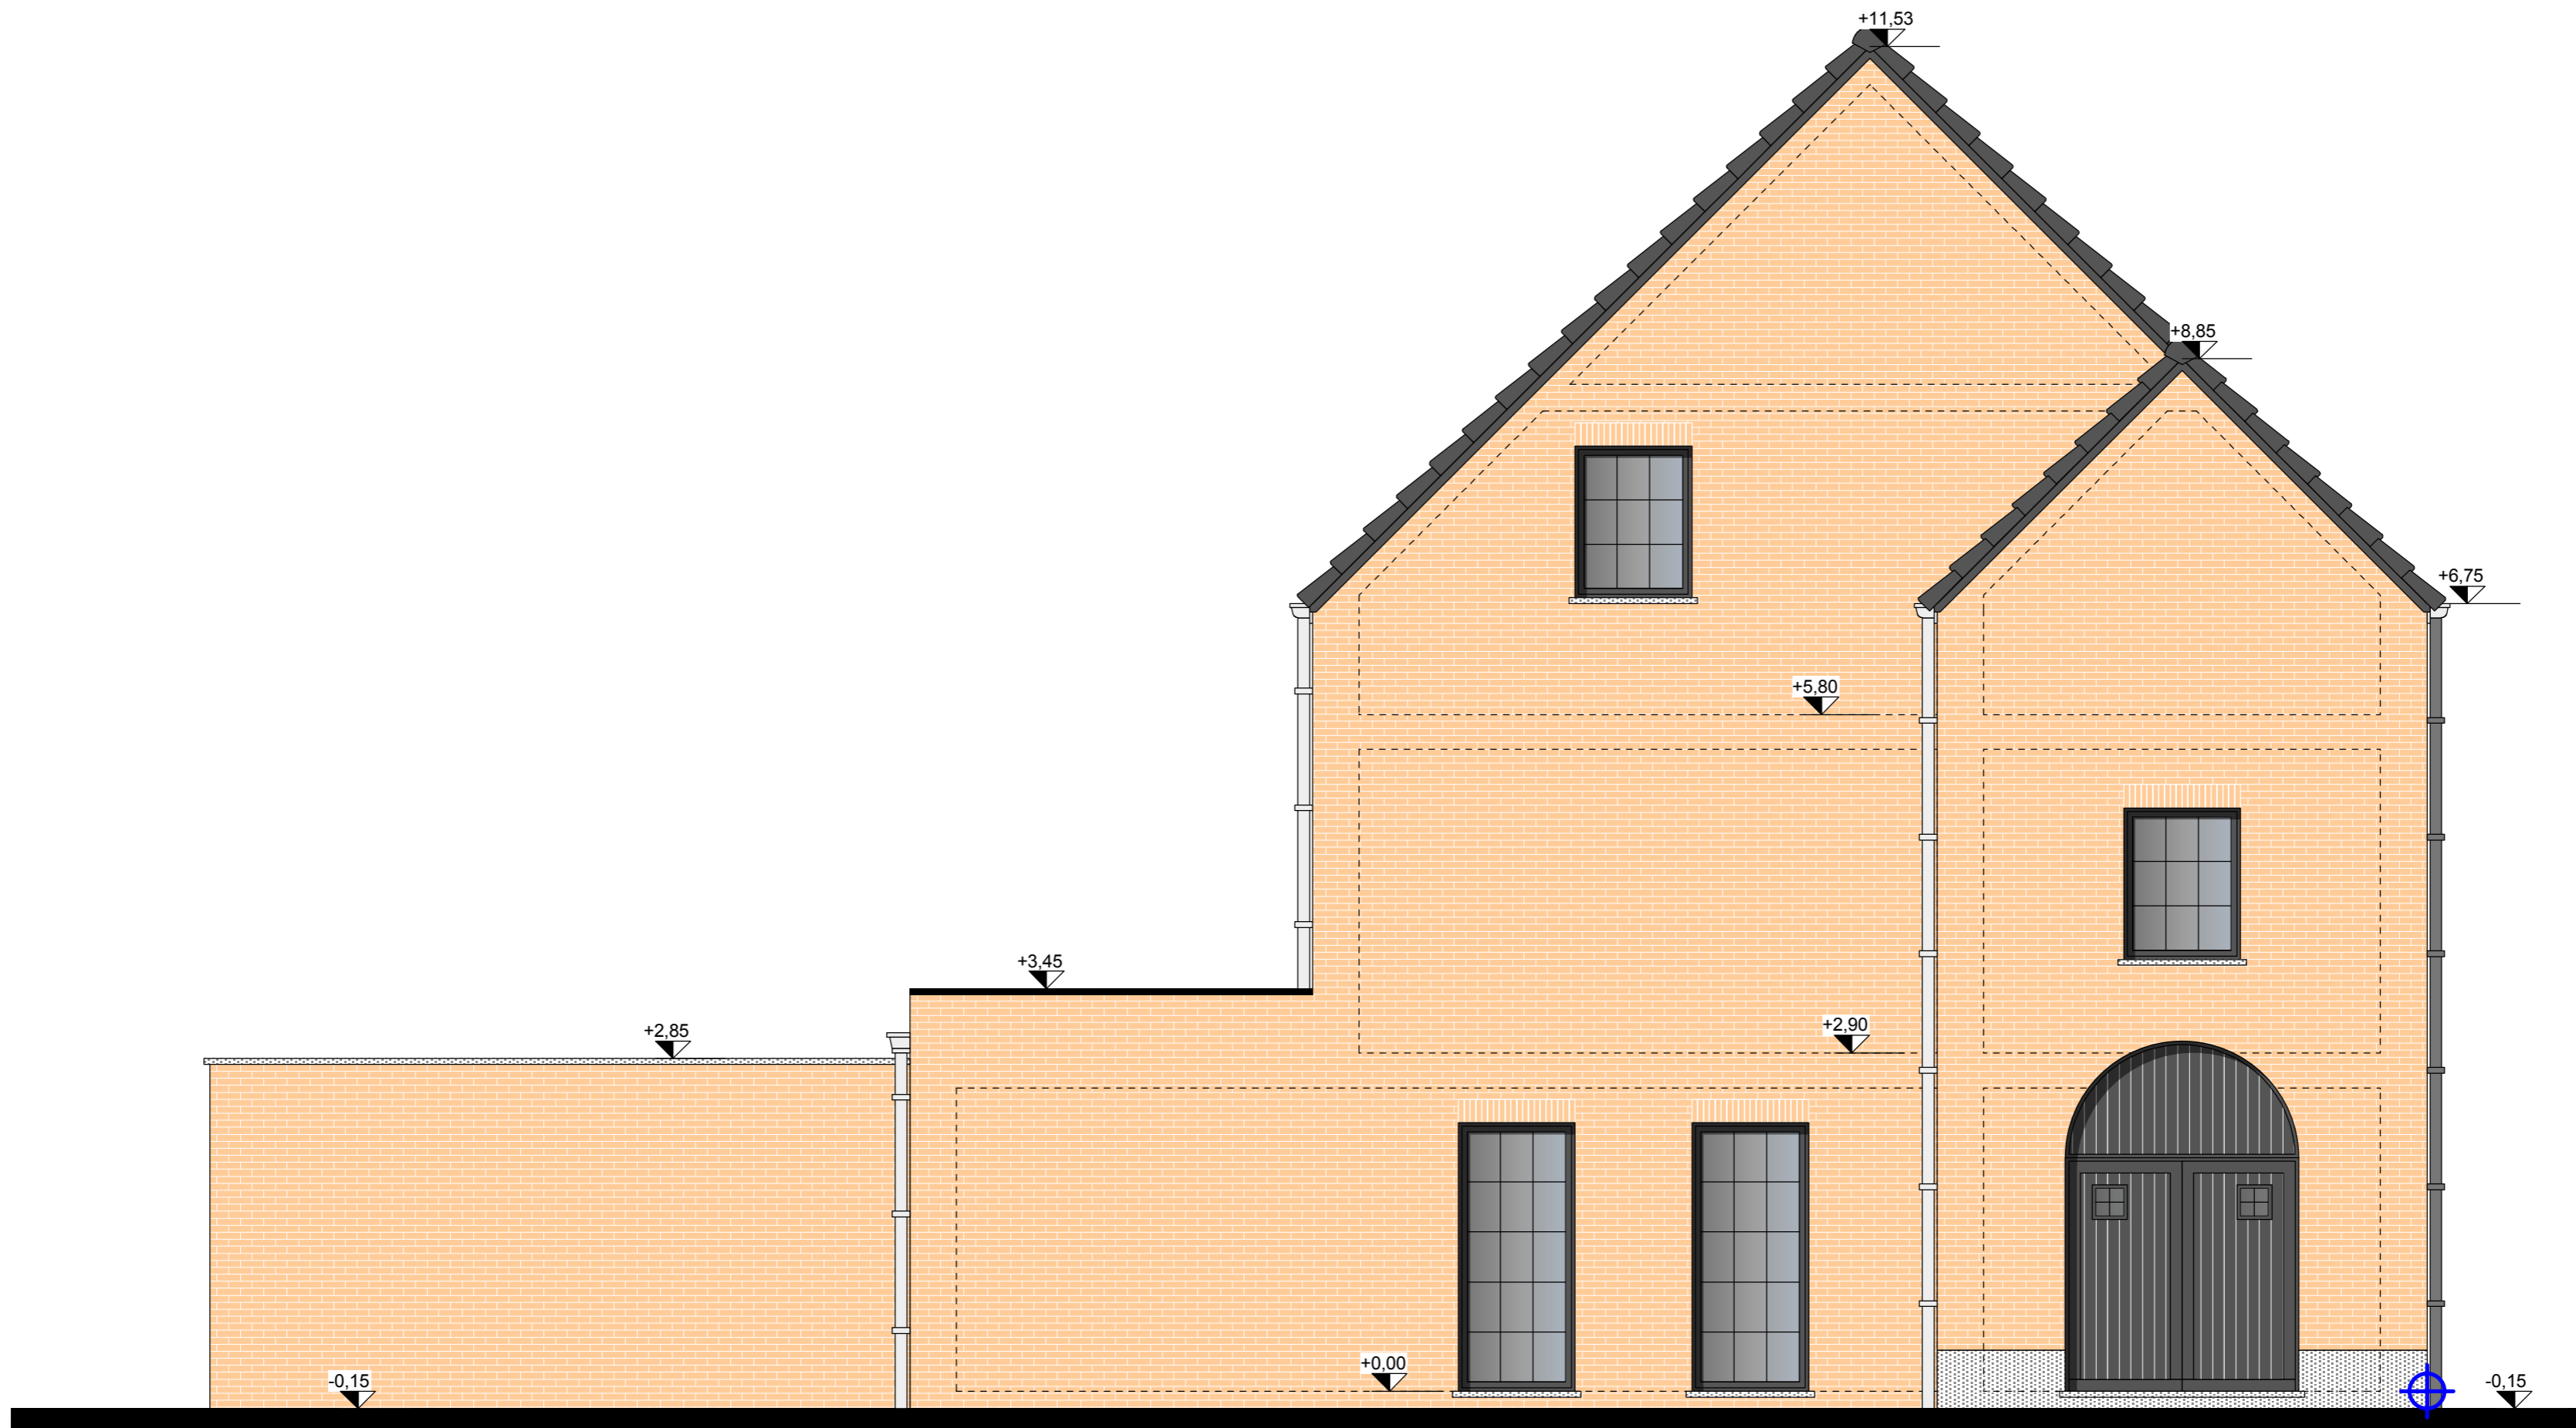

...linker zijgevel...

